


Aluminium-Trag-Konstruktion für vhF


ATK 100 Minor

Standard-Wandkonsolen L = 40-200mm

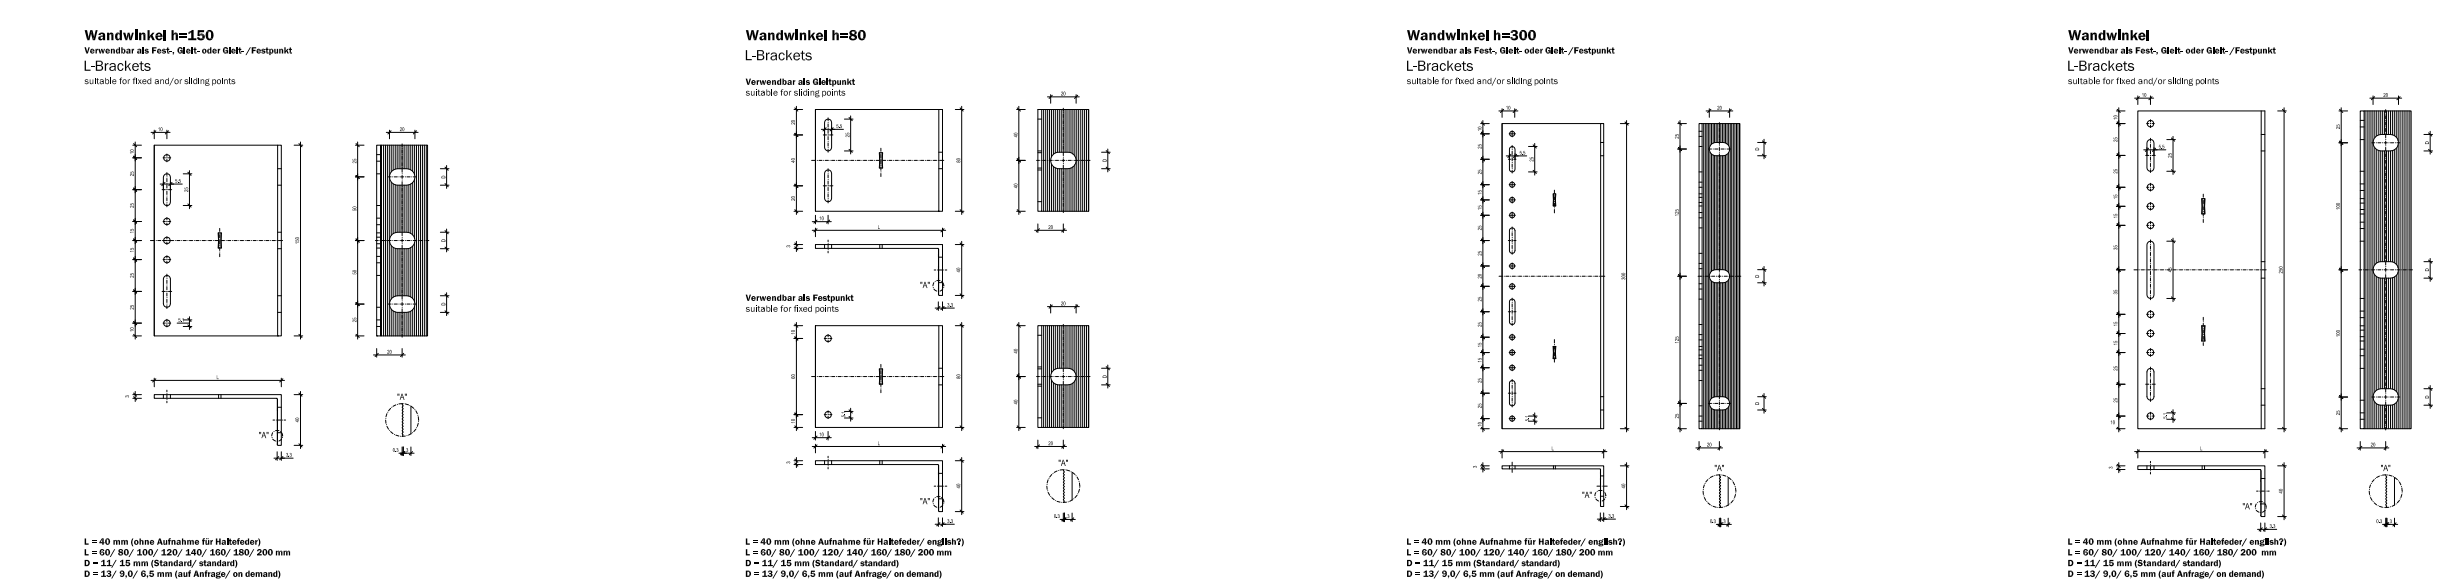


Wandabstände / Halterlängen

Distances from wall

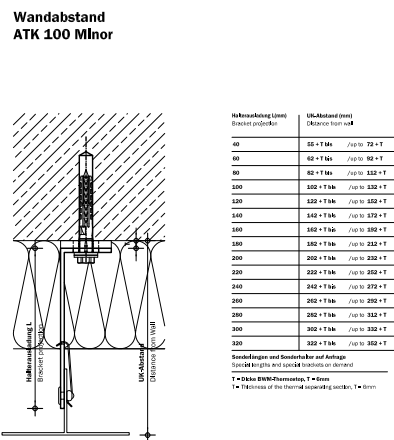


Standard-Wandkonsolen L = 220-320mm

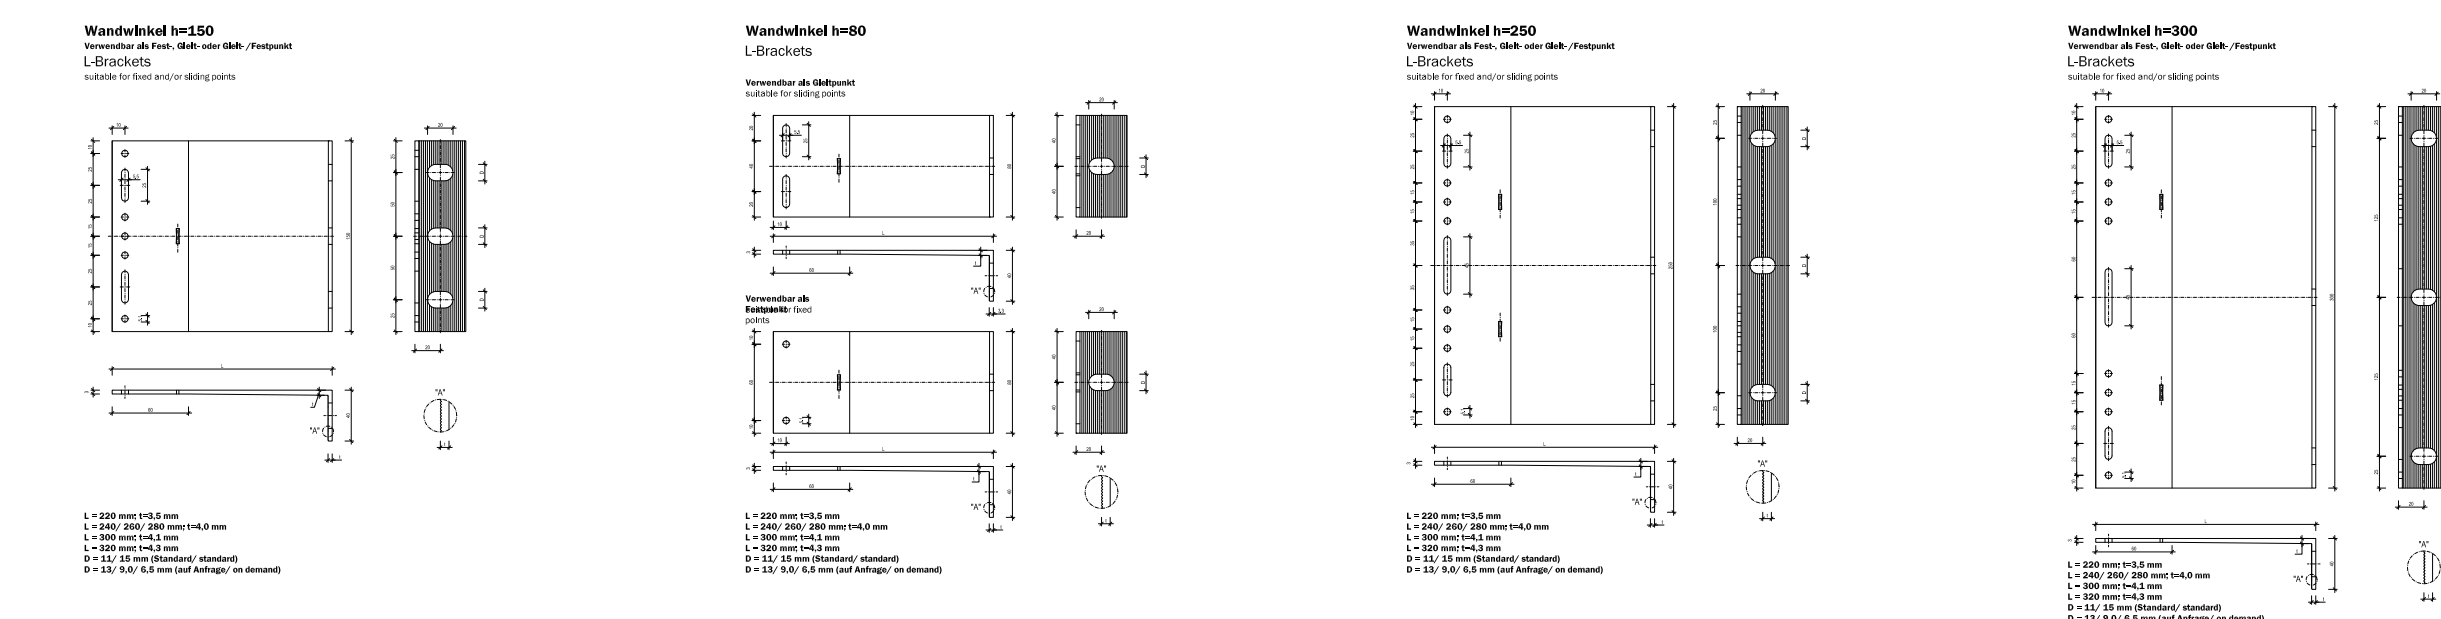


Wandkonsolen gekantet

L=ab 340mm

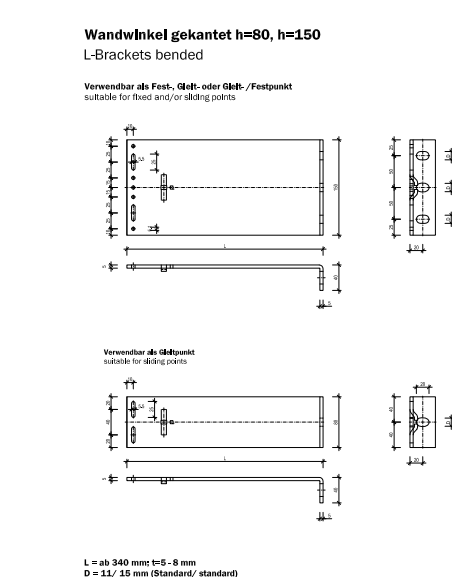


Verlängerung für

Wandkonsolen



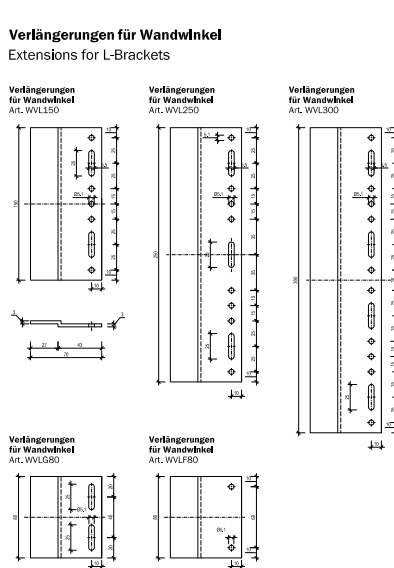


Verlängerung


Anwendung

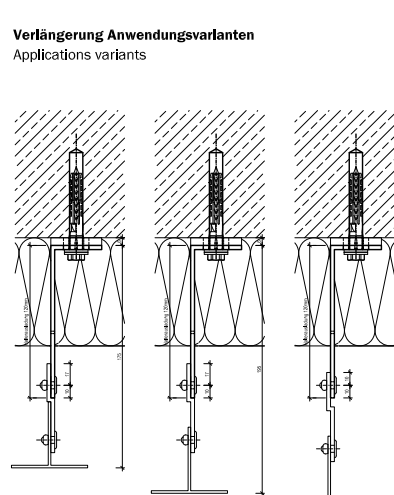


Standard-Tragprofile; T=2mm

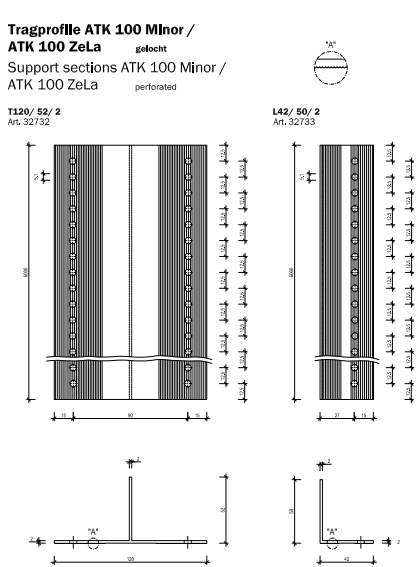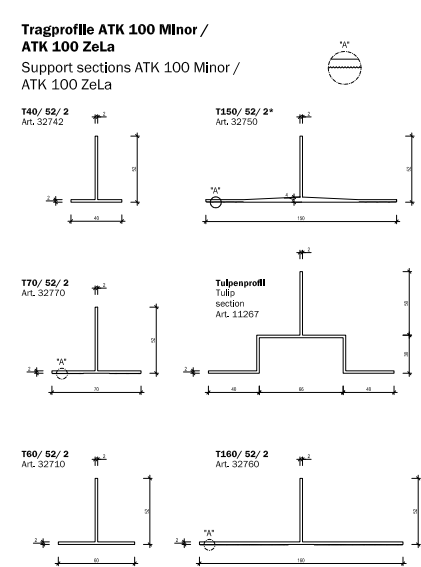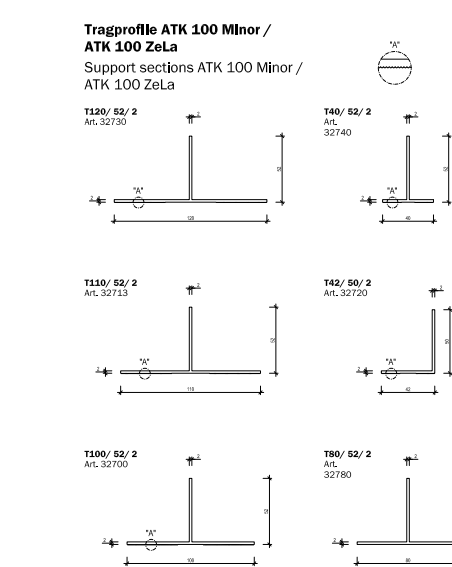

Thermostop, d=6mm

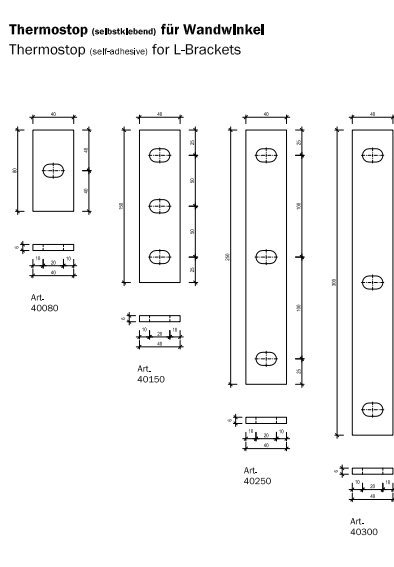


Standard-Verbindungsmitel / Zubehör

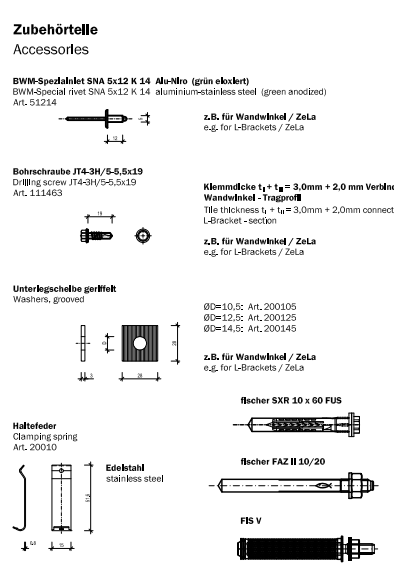

Schnittübersicht

Section overview

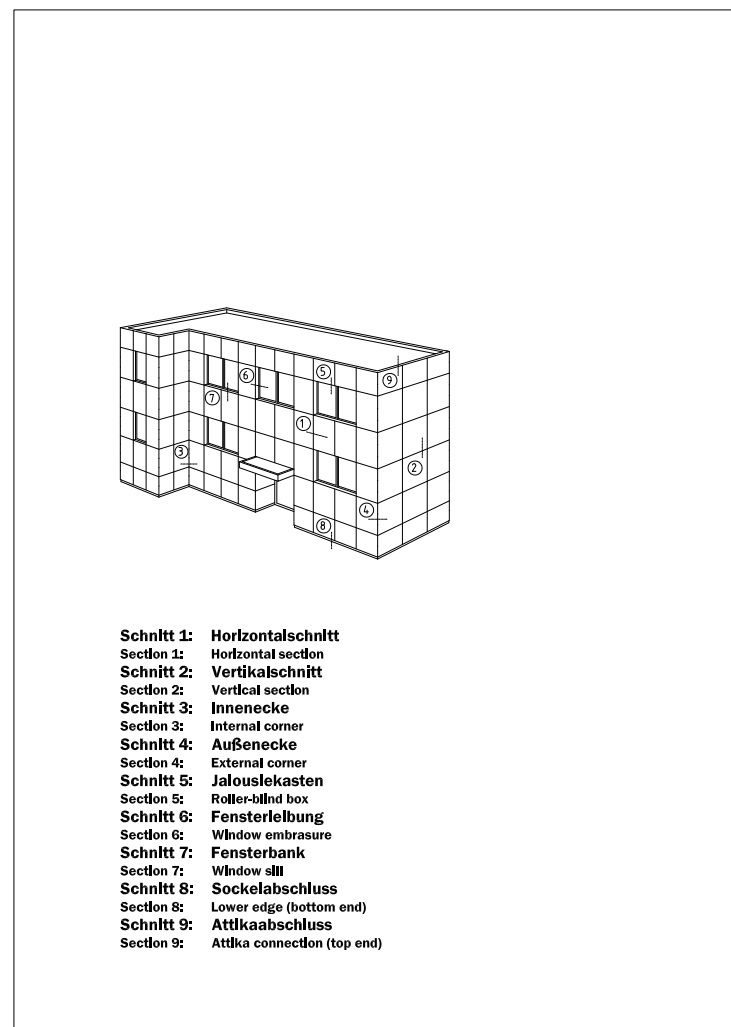

Schnitte 1 - 9

Section 1 - 9

